

P13042

PLAN DES INTERIEURS

Terrain sis :  
110, avenue de Versailles - 75016 PARIS

## PLAN DES INTERIEURS

d'un immeuble sis  
110, avenue de Versailles  
75016 PARIS

Niveau : 1er Etage

INDICE	DATE	VISA Dessinateur	VISA Contrôleur	MODIFICATIONS
0	07/03/2013	YCH	EPO	Elaboration du plan
A				
B				

NOTA - Coordonnées planimétriques - Système Lambert 1-Ville de Paris

ECHELLE

1/100



### CABINET GTA

Géomètres Experts Topographes Associés  
S.A. inscrite à l'O.G.E. sous le n° 90 301  
152, rue de Picpus - PARIS 75012  
Tél : 01.43.43.56.29 - Télécopie : 01.43.42.10.44  
Site : www.cabinet-gta.com  
Email : contact@cabinet-gta.com


DOSSIER : P13042

DATE RELEVES : Février 2013  
FICHIER : P16-02-001-00-R01\_0.dwg  
PRESENTATION : Prés\_Int\_0

## PLAN DE SITUATION

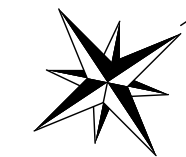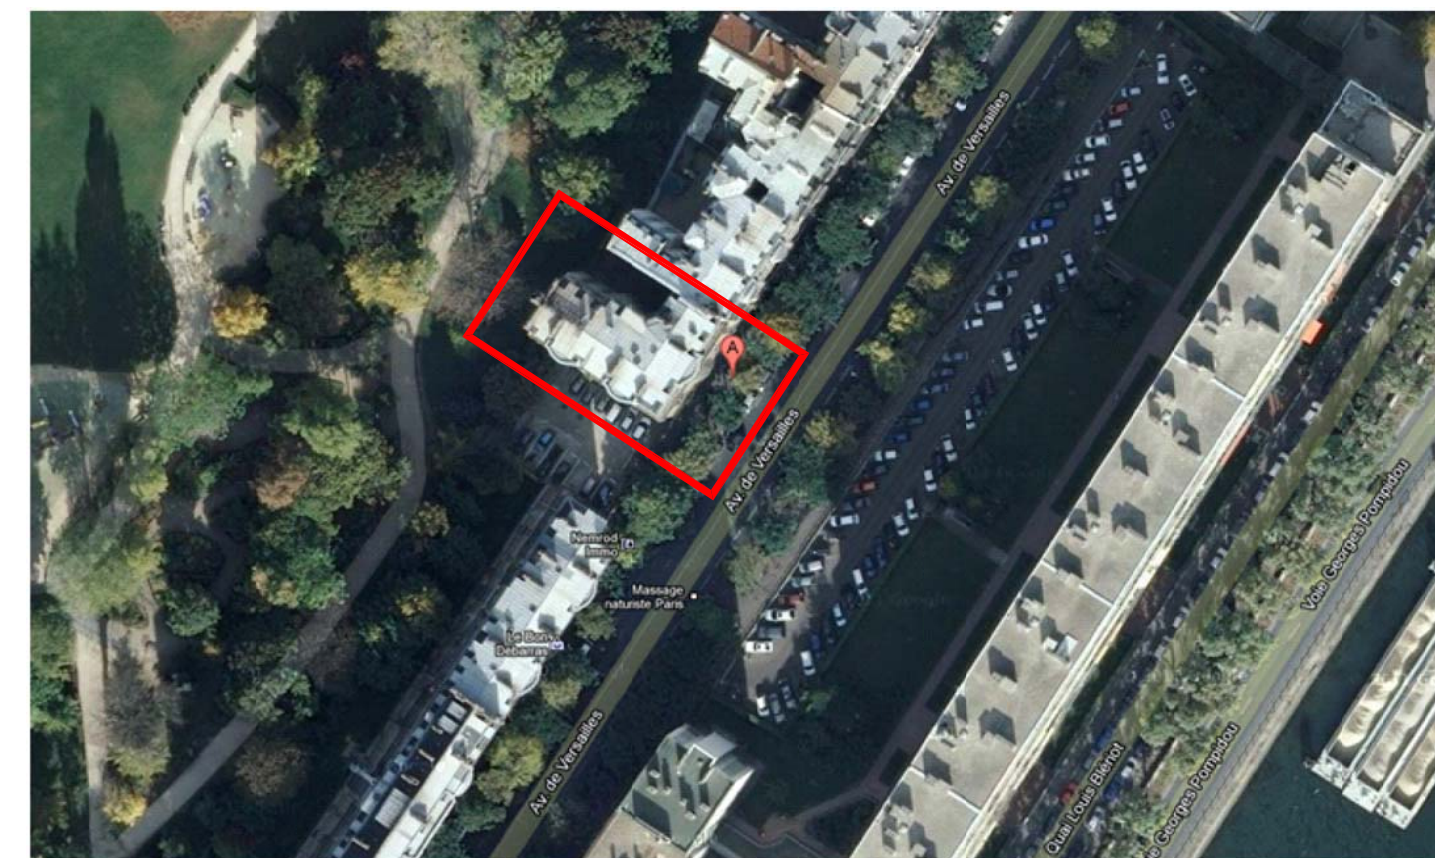


Côté parking

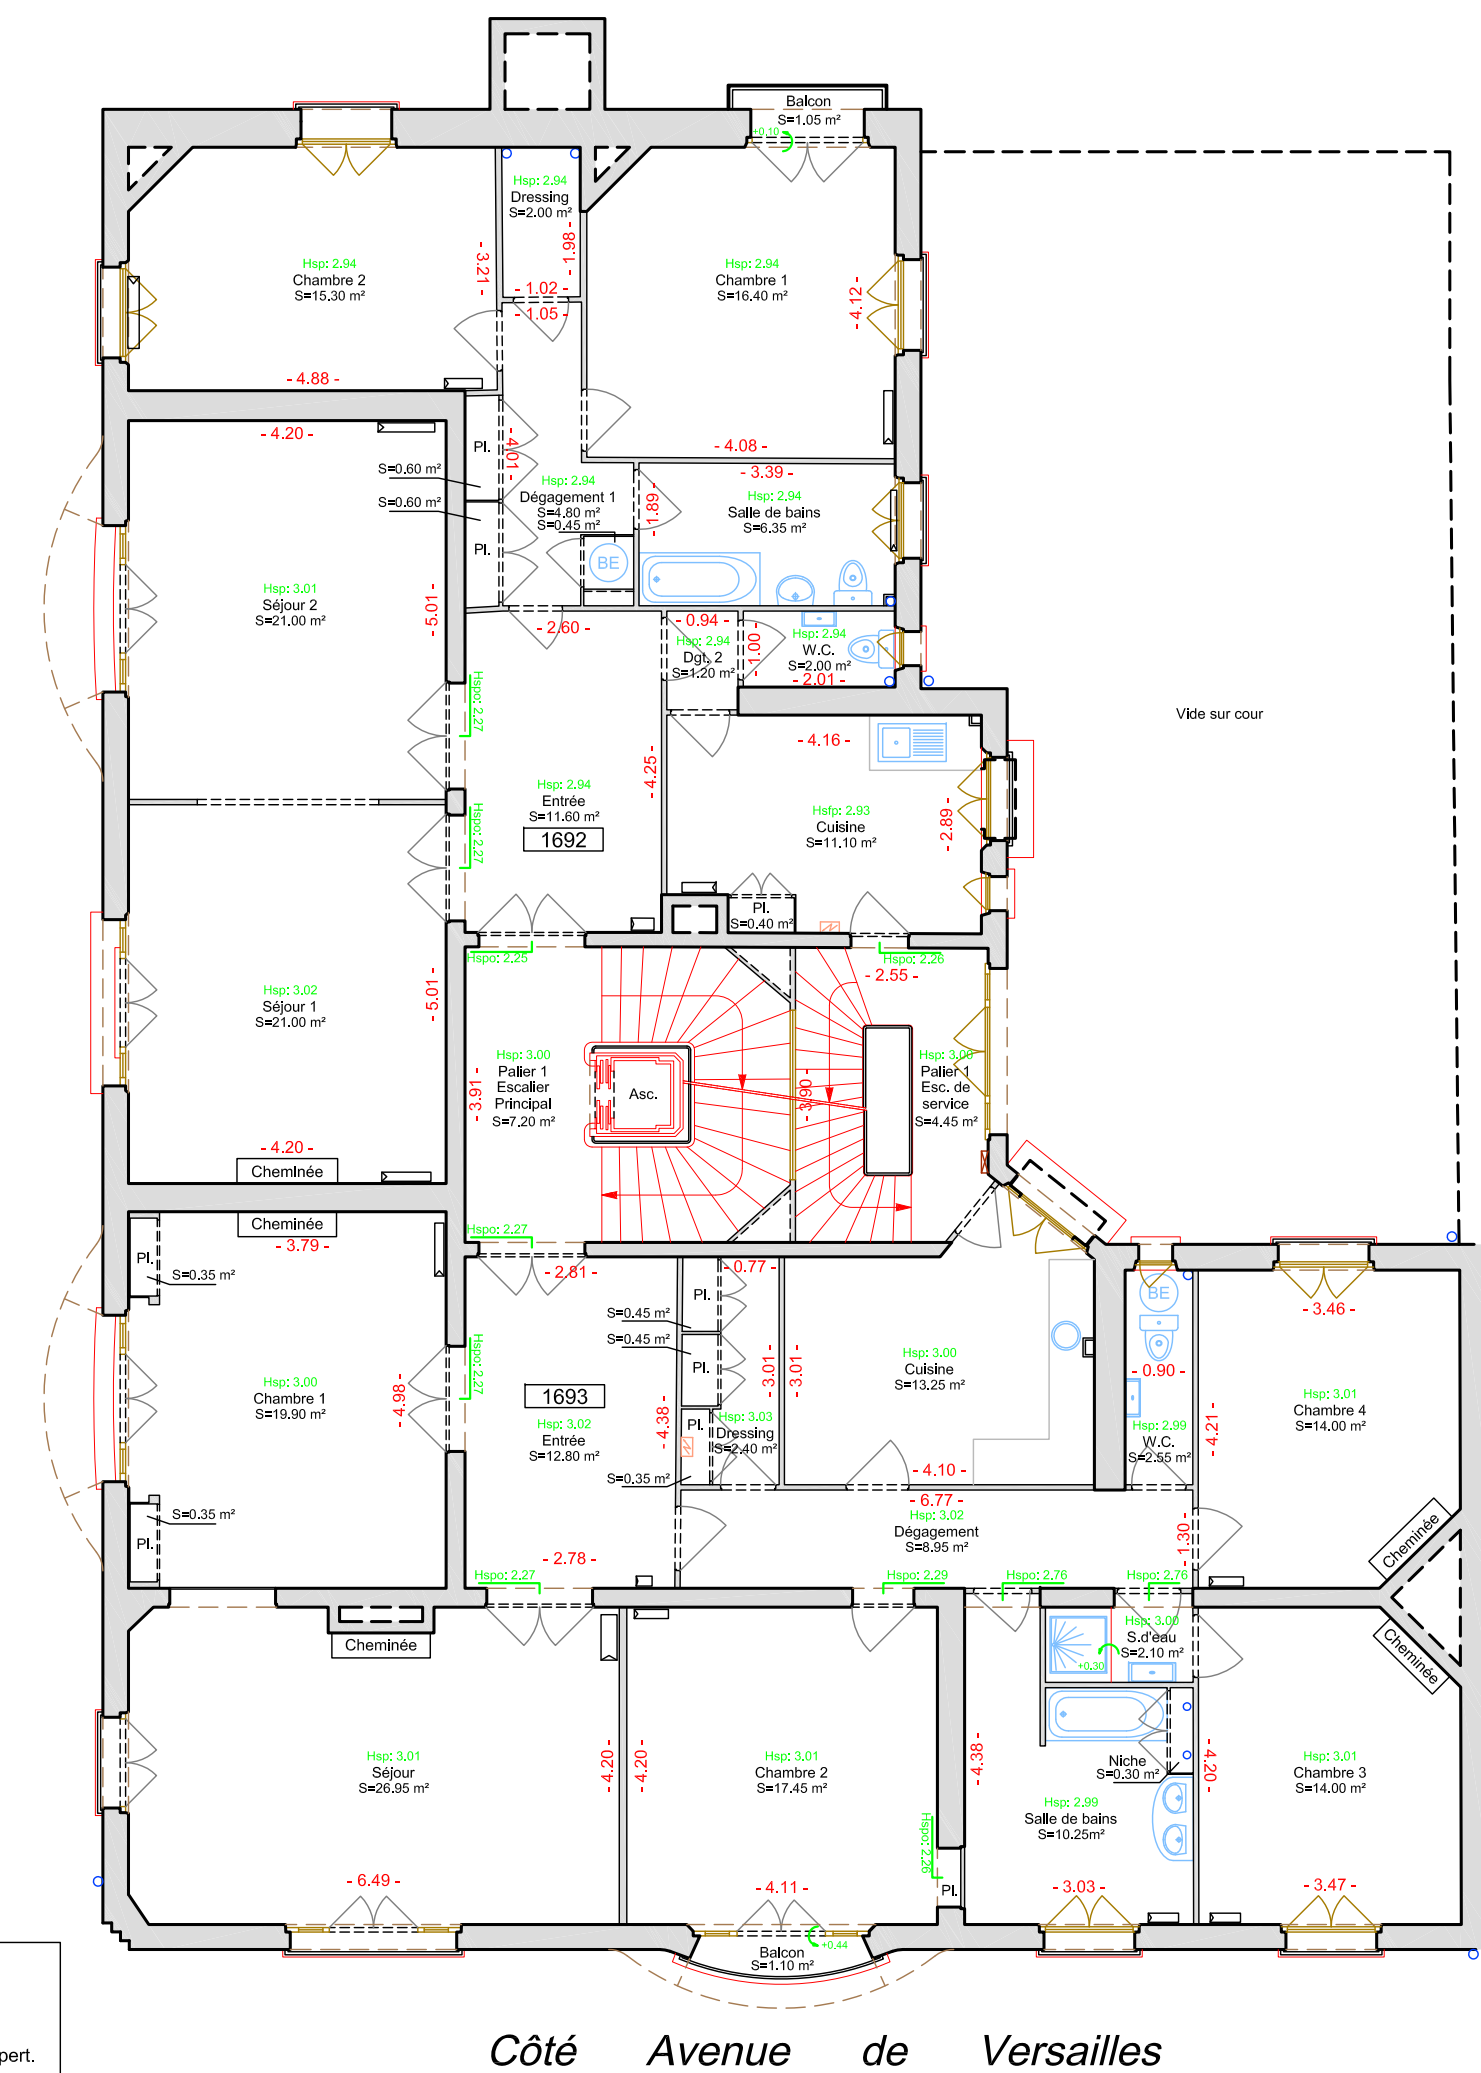

Côté Avenue de Versailles


## PLAN DES INTERIEURS

Niveau : 1er Etage  
Echelle : 1/100

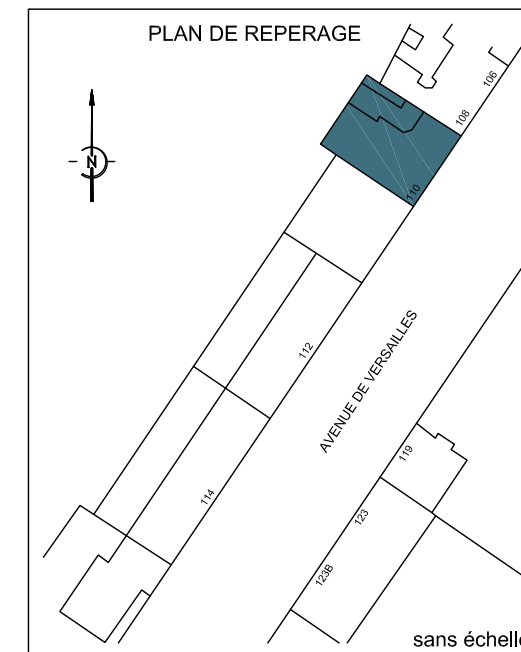

### LEGENDE:

Hsp : Hauteur sous plafond  
Hspo : Hauteur sous poutre  
[1718] Numéro d'ESTIA

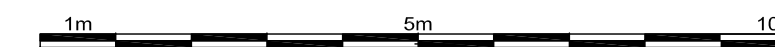

### NOTA :

La précision des données numériques extraites du fichier de dessin informatique dépend de l'échelle graphique pour laquelle le plan a été établi.  
Cette précision respecte les tolérances réglementant la profession de géomètre expert.



Ville de Paris  
16ème arrondissement

P13042


Terrain sis :  
110, avenue de Versailles - 75016 PARIS  
PLAN DES INTERIEURS

### PLAN DES INTERIEURS

d'un immeuble sis  
110, avenue de Versailles  
75016 PARIS

Niveau : 2ème Etage

### PLAN DE SITUATION

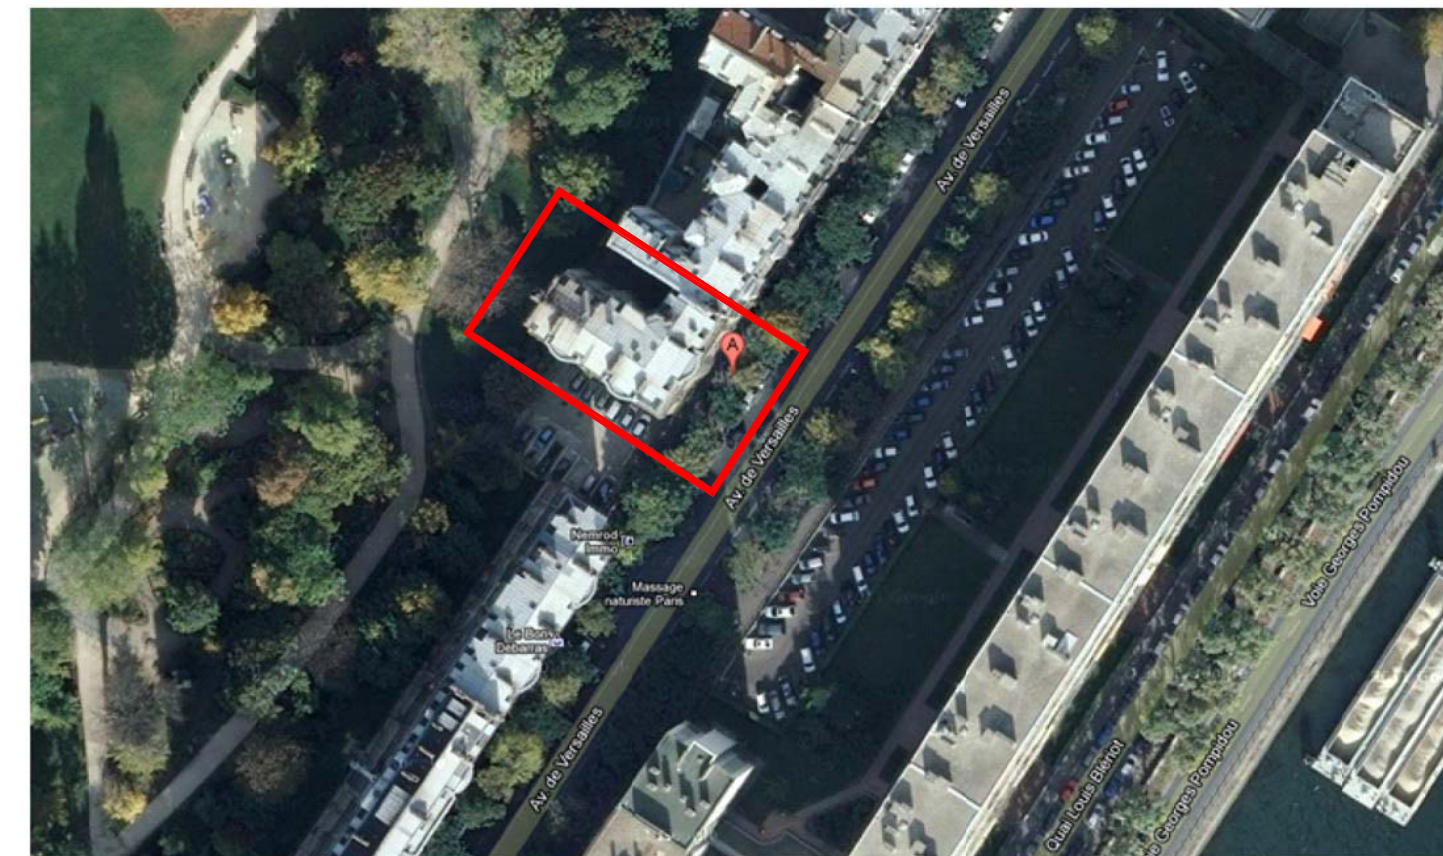

INDICE	DATE	VISA Dessinateur	VISA Contrôleur	MODIFICATIONS
0	07/03/2013	YCH	EPO	Elaboration du plan
A				
B				


NOTA - Coordonnées planimétriques - Système Lambert 1-Ville de Paris

ECHELLE  
1/100




**CABINET GTA**  
Géomètres Experts Topographes Associés  
S.A. inscrite à l'O.G.E. sous le n° 90 301  
152, rue de Picpus - PARIS 75012  
Tél : 01.43.43.56.29 - Télécopie : 01.43.42.10.44  
Site : www.cabinet-gta.com  
Email : contact@cabinet-gta.com

DOSSIER : P13042  
DATE RELEVES : Février 2013  
FICHIER : P16-02-001-00-R02\_0.dwg  
PRESENTATION : Prés\_Int\_0

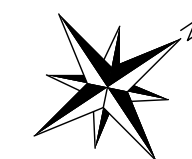


Côté parking

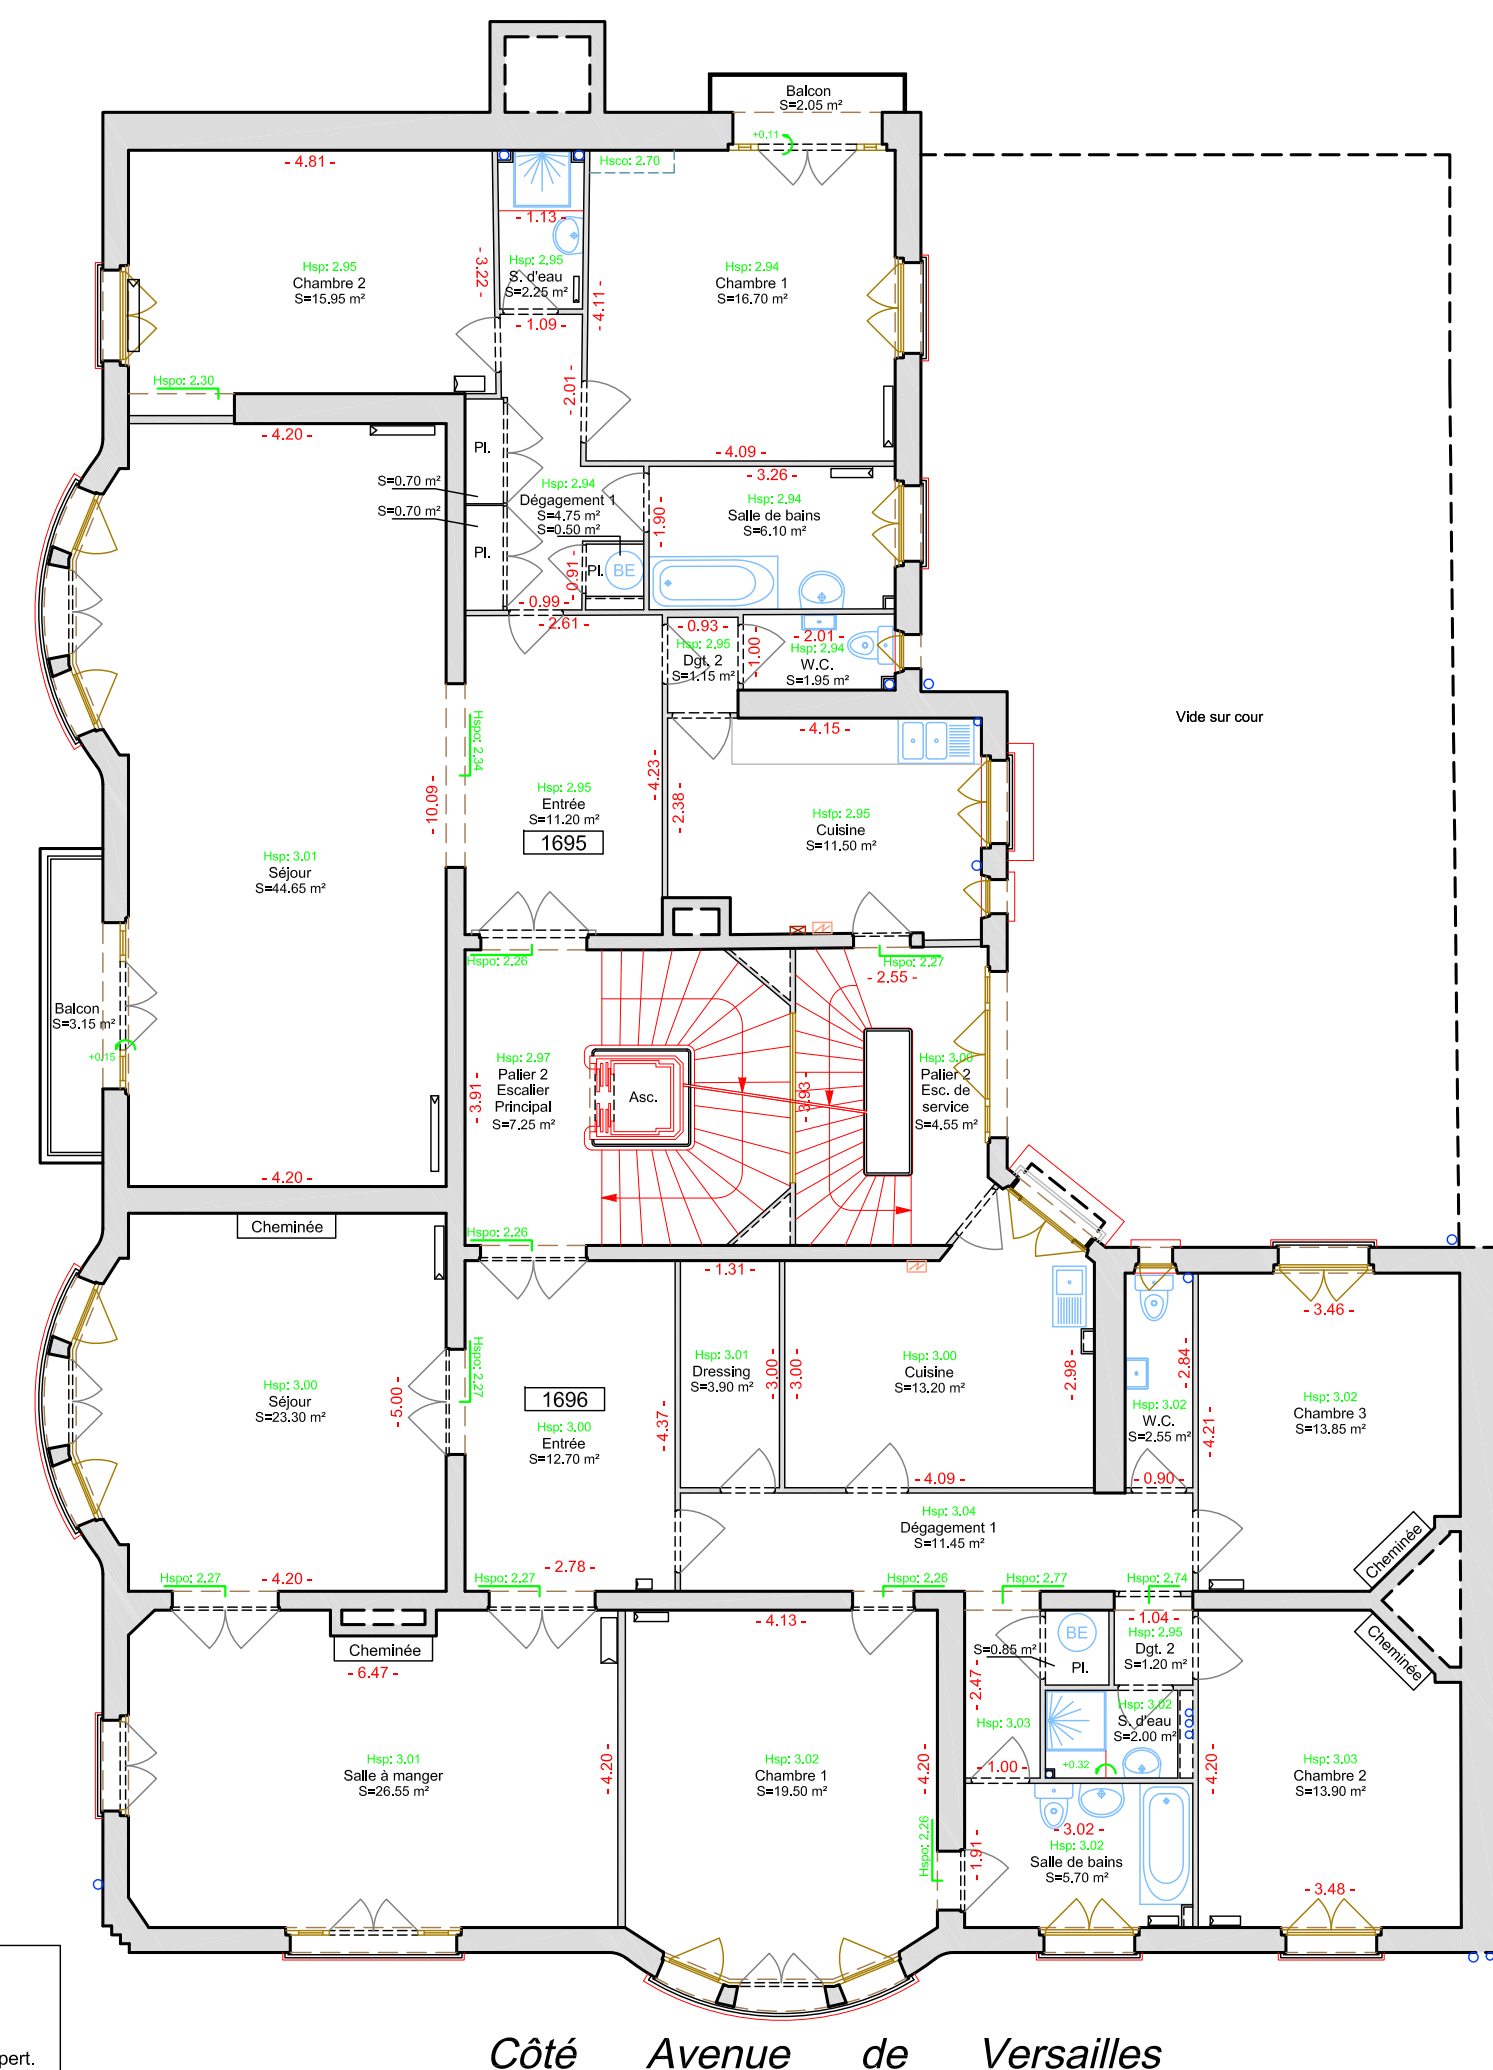


Côté Avenue de Versailles

PLAN DES INTERIEURS  
Niveau : 2ème Etage  
Echelle : 1/100

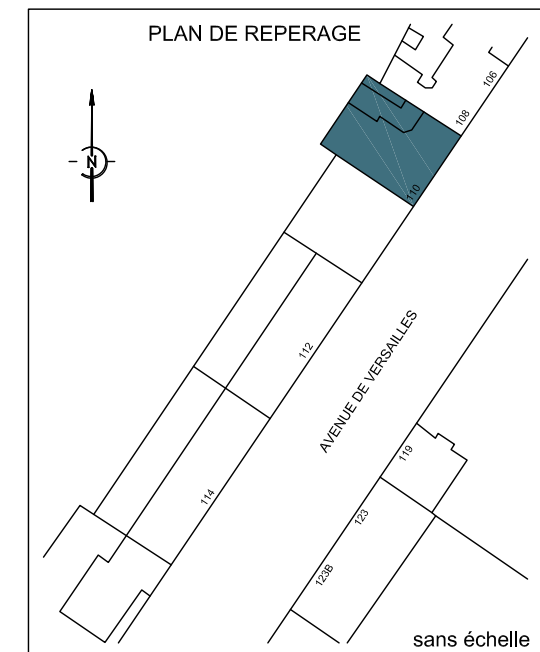

LEGENDE:  
Hsp : Hauteur sous plafond  
Hspo : Hauteur sous poutre  
1718 Numéro d'ESTIA

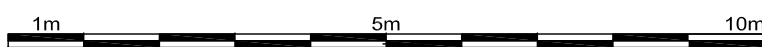

NOTA :  
La précision des données numériques extraites du fichier de dessin informatique dépend de l'échelle graphique pour laquelle le plan a été établi.  
Cette précision respecte les tolérances réglementant la profession de géomètre expert.



Ville de Paris  
16ème arrondissement

P13042


PLAN DES INTERIEURS  
Terrain sis :  
110, avenue de Versailles - 75016 PARIS

### PLAN DES INTERIEURS

d'un immeuble sis  
110, avenue de Versailles  
75016 PARIS

Niveau : 3ème Etage

### PLAN DE SITUATION

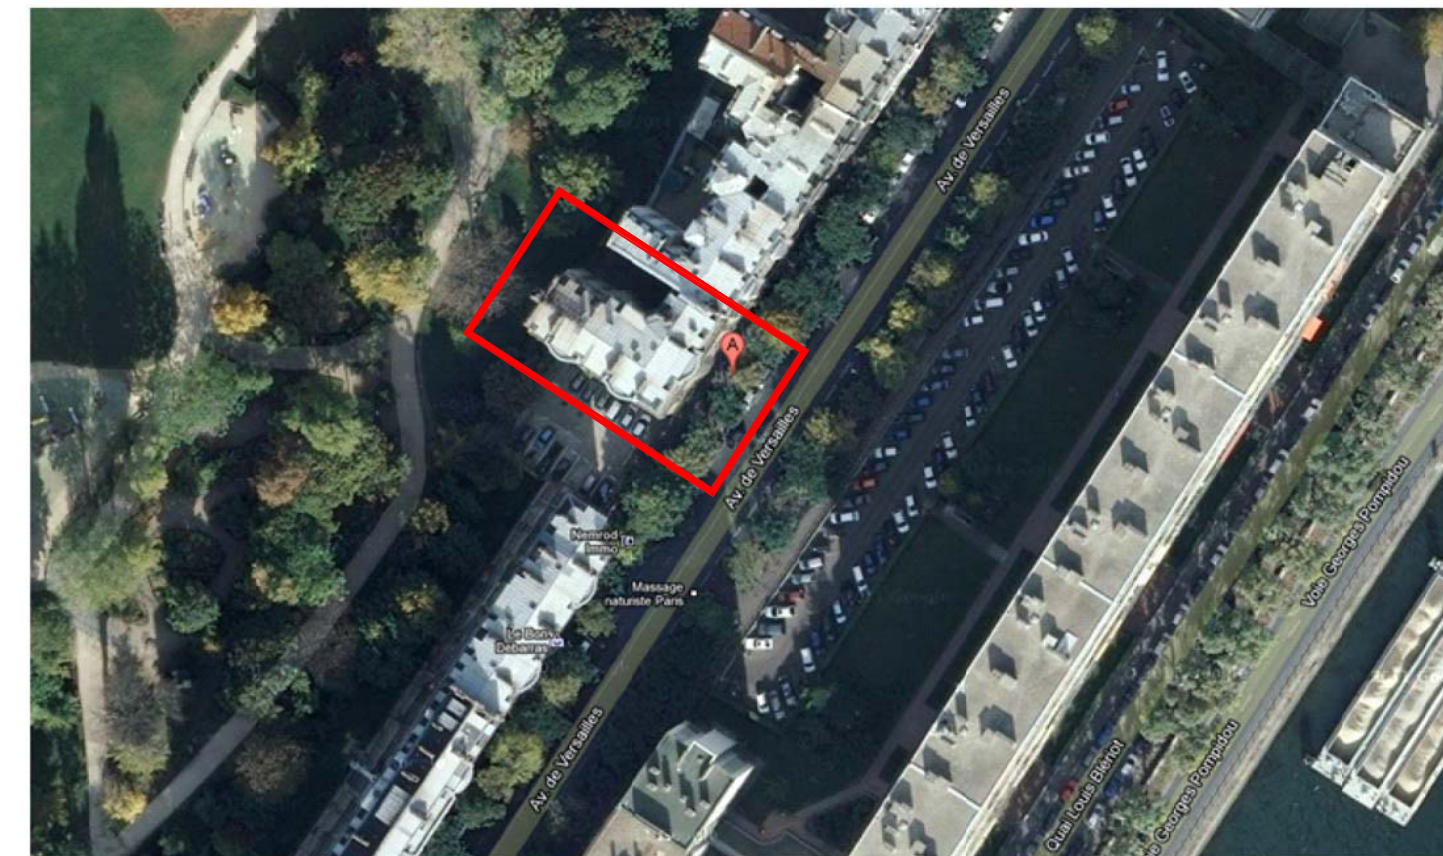


INDICE	DATE	VISA Dessinateur	VISA Contrôleur	MODIFICATIONS
0	07/03/2013	YCH	EPO	Elaboration du plan
A				
B				

NOTA - Coordonnées planimétriques - Système Lambert 1-Ville de Paris


ECHELLE  
1/100

### PLAN DES INTERIEURS

Niveau : 3ème Etage  
Echelle : 1/100

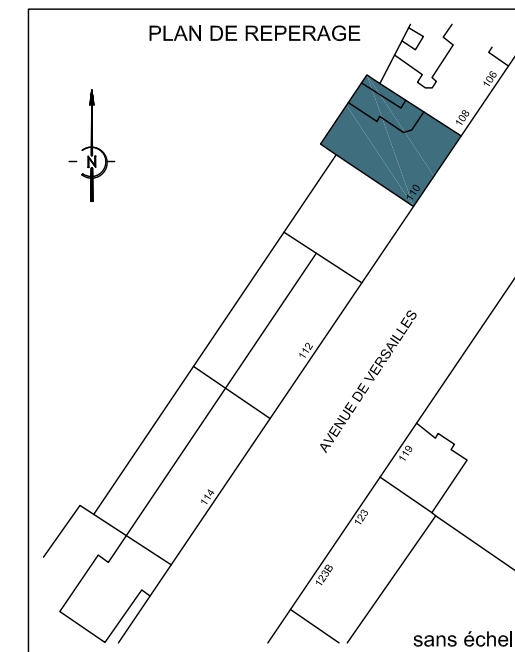


Côté parking

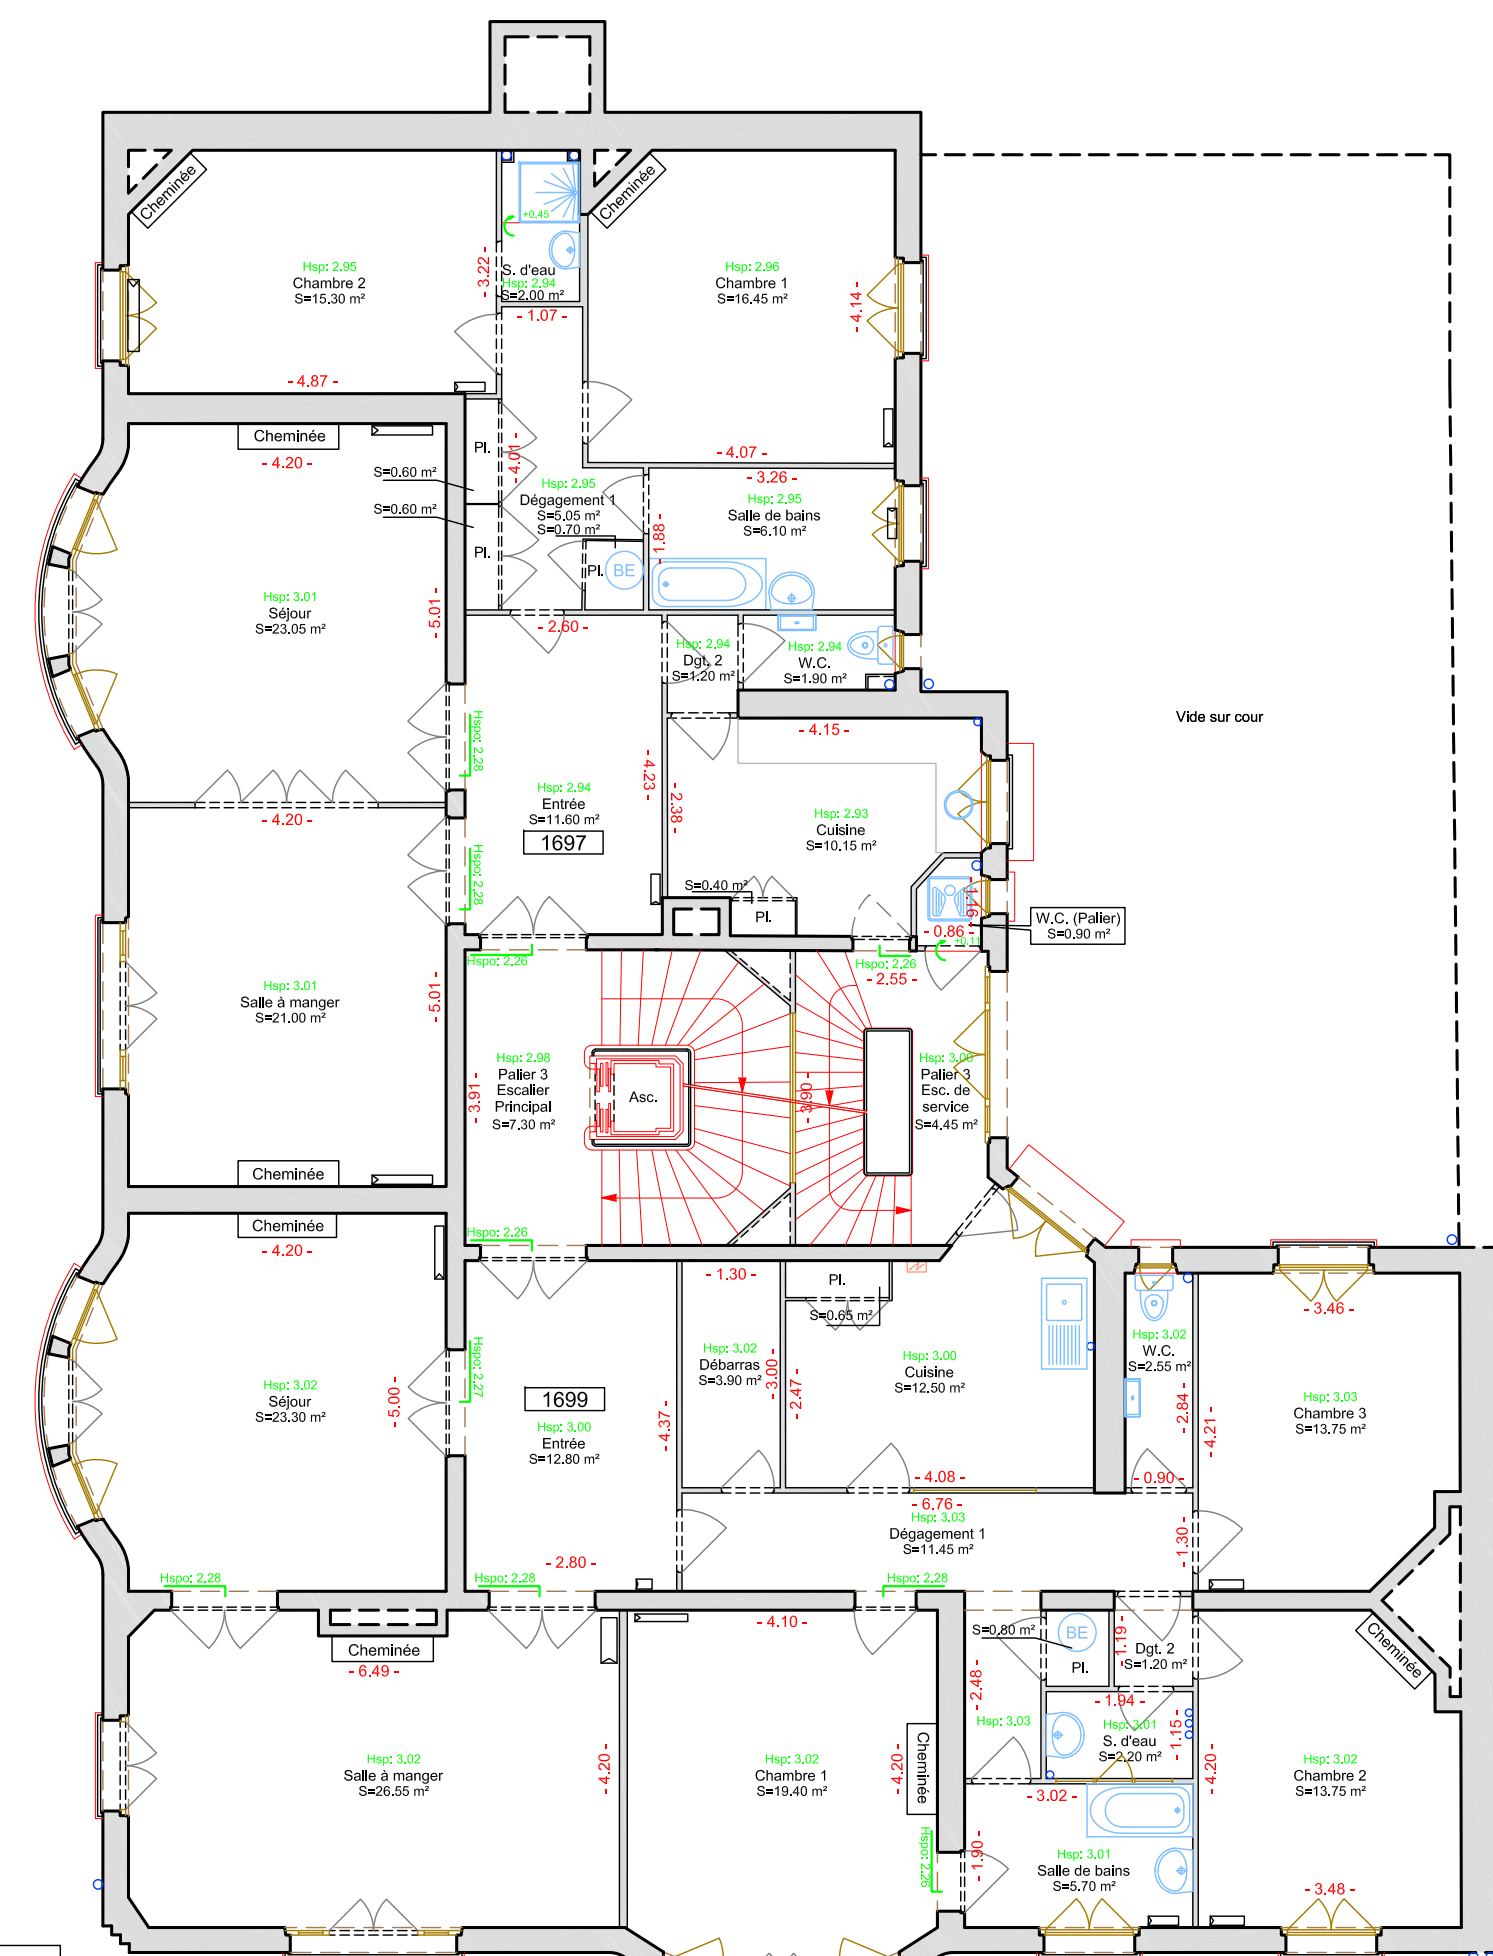

Côté Avenue de Versailles

LEGENDE:  
Hsp : Hauteur sous plafond  
Hspo : Hauteur sous poutre  
1718 Numéro d'ESTIA

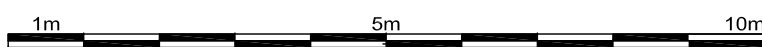

NOTA :  
La précision des données numériques extraites du fichier de dessin informatique dépend de l'échelle graphique pour laquelle le plan a été établi.  
Cette précision respecte les tolérances réglementant la profession de géomètre expert.